


- Гибкая черепица
- Контррейка, кровельная (25*50мм)
- Гидроизоляция (пленка)
- Стропила, утеплитель (150 мм)
- Контррейка потолка (25*25 мм)
- Пароизоляция (пленка)
- Подшивка потолка (12,5 мм)

1-1

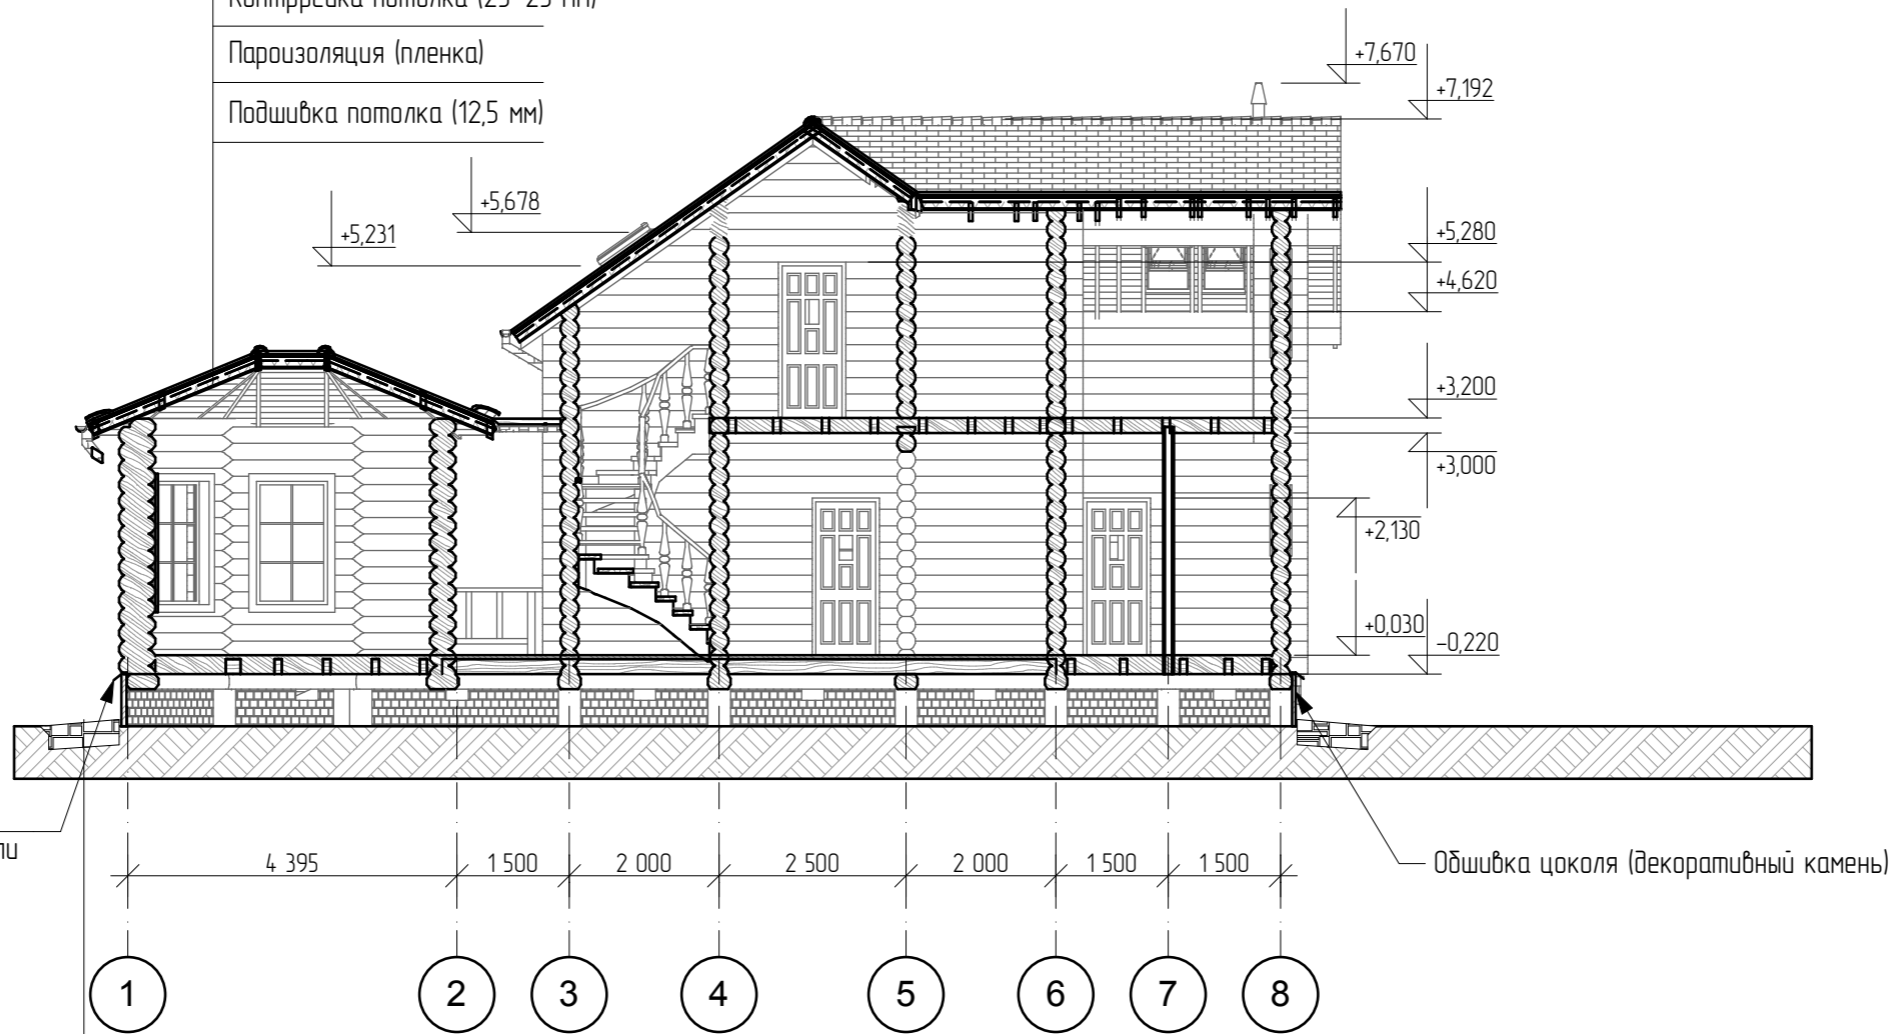

- Цем.-песч. проливка щебня с затиркой
- Утрамбованный слой щебня толщиной 60 мм
- Замок из жирной мятой глины толщ. 100-150 мм


СОГЛАСОВАНО:

Инв. N подл.	Взамен инв. N	Подпись и дата
--------------	---------------	----------------

20/10/10 - AP				
		Стадия	Масса	Масштаб
Нач. отд.	Корюгина В.С.	АР		
Гл. спец.	Бакченко Е.П.			
Проверил	Бакченко Е.П.	Лист	12	Листов
Проек-л	Корюгина В.С.	ООО "Экострой"		
286-682, 8 902 286 682				

2-2


- Гибкая черепица
- Контррейка, кровельная (25*50мм)
- Гидроизоляция (пленка)
- Стропила, утеплитель (150 мм)
- Контррейка потолка (25*25 мм)
- Пароизоляция (пленка)
- Подшивка потолка (12,5 мм)

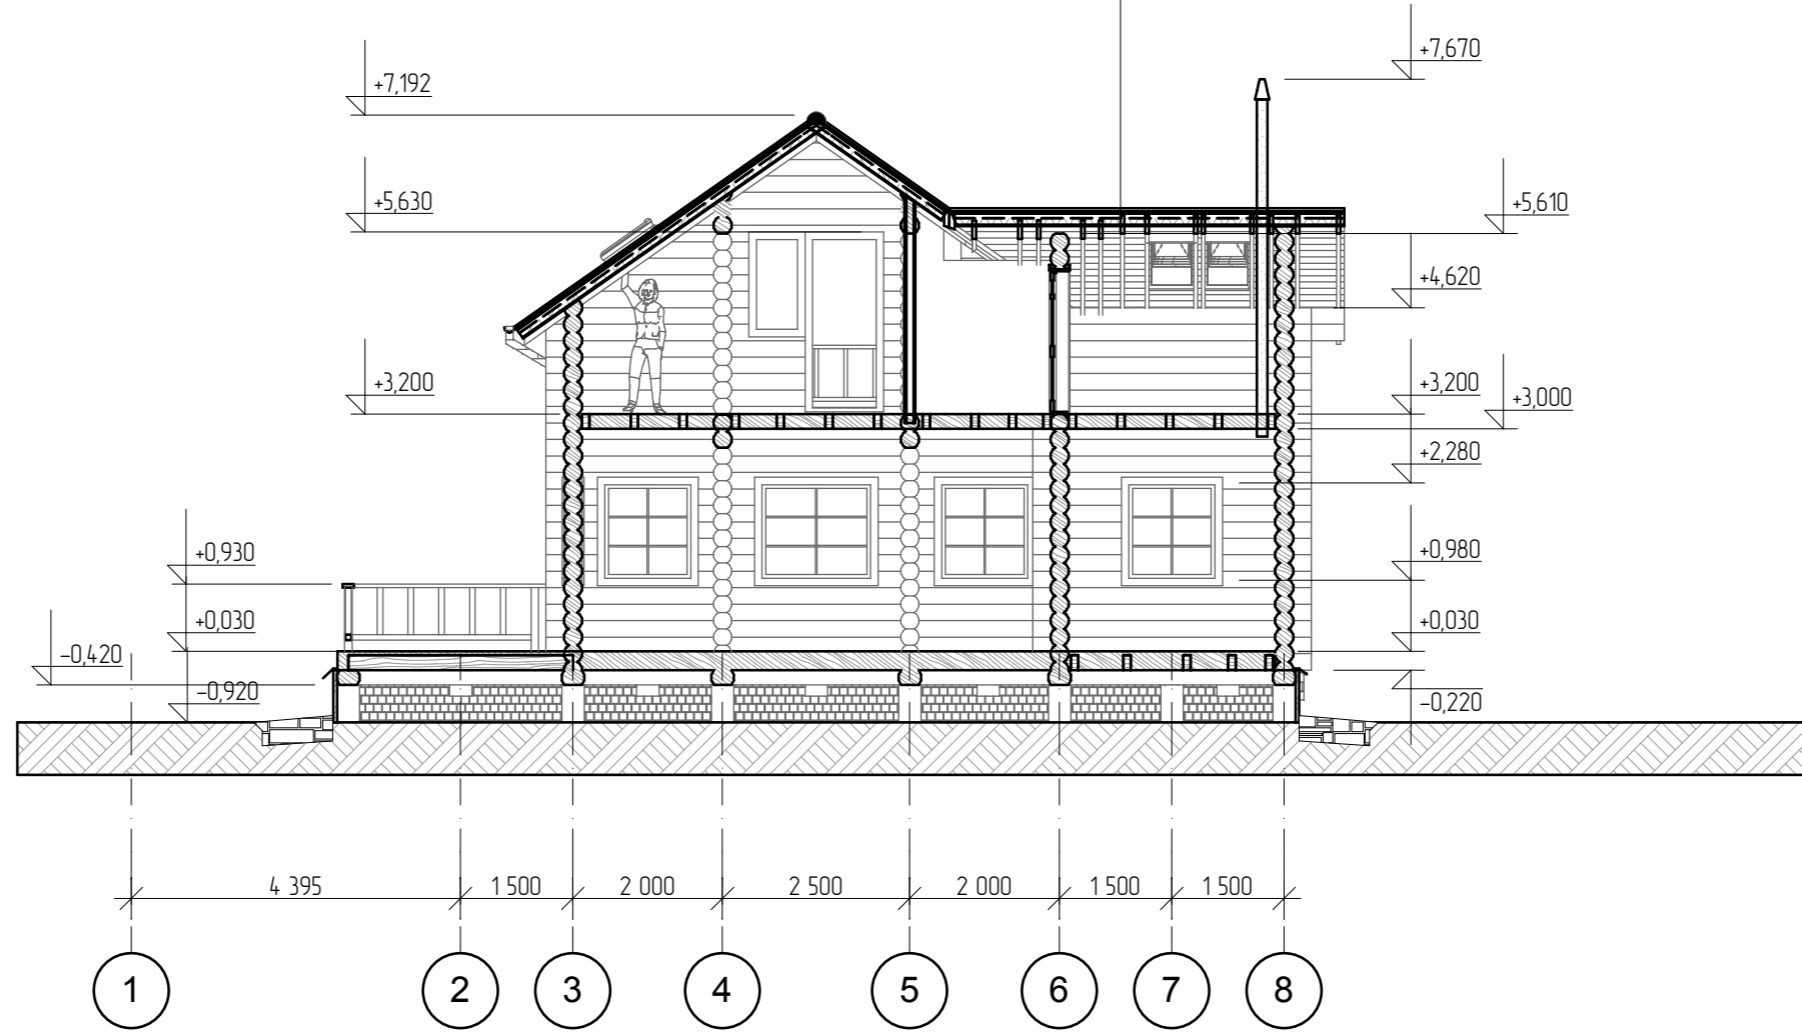

СОГЛАСОВАНО:

Инов. N подл.	Подпись и дата	Взамен инв. N

20/10/10 - AP			
Нач. отд.	Корюгина В.С.	Стадия	АР
Гл. спец.	Бакченко Е.П.	Масса	
Проверил	Бакченко Е.П.	Масштаб	
Проек-л	Корюгина В.С.	Лист	13
		Листов	
ООО "Экострой"			
286-682, 8 902 286 682			

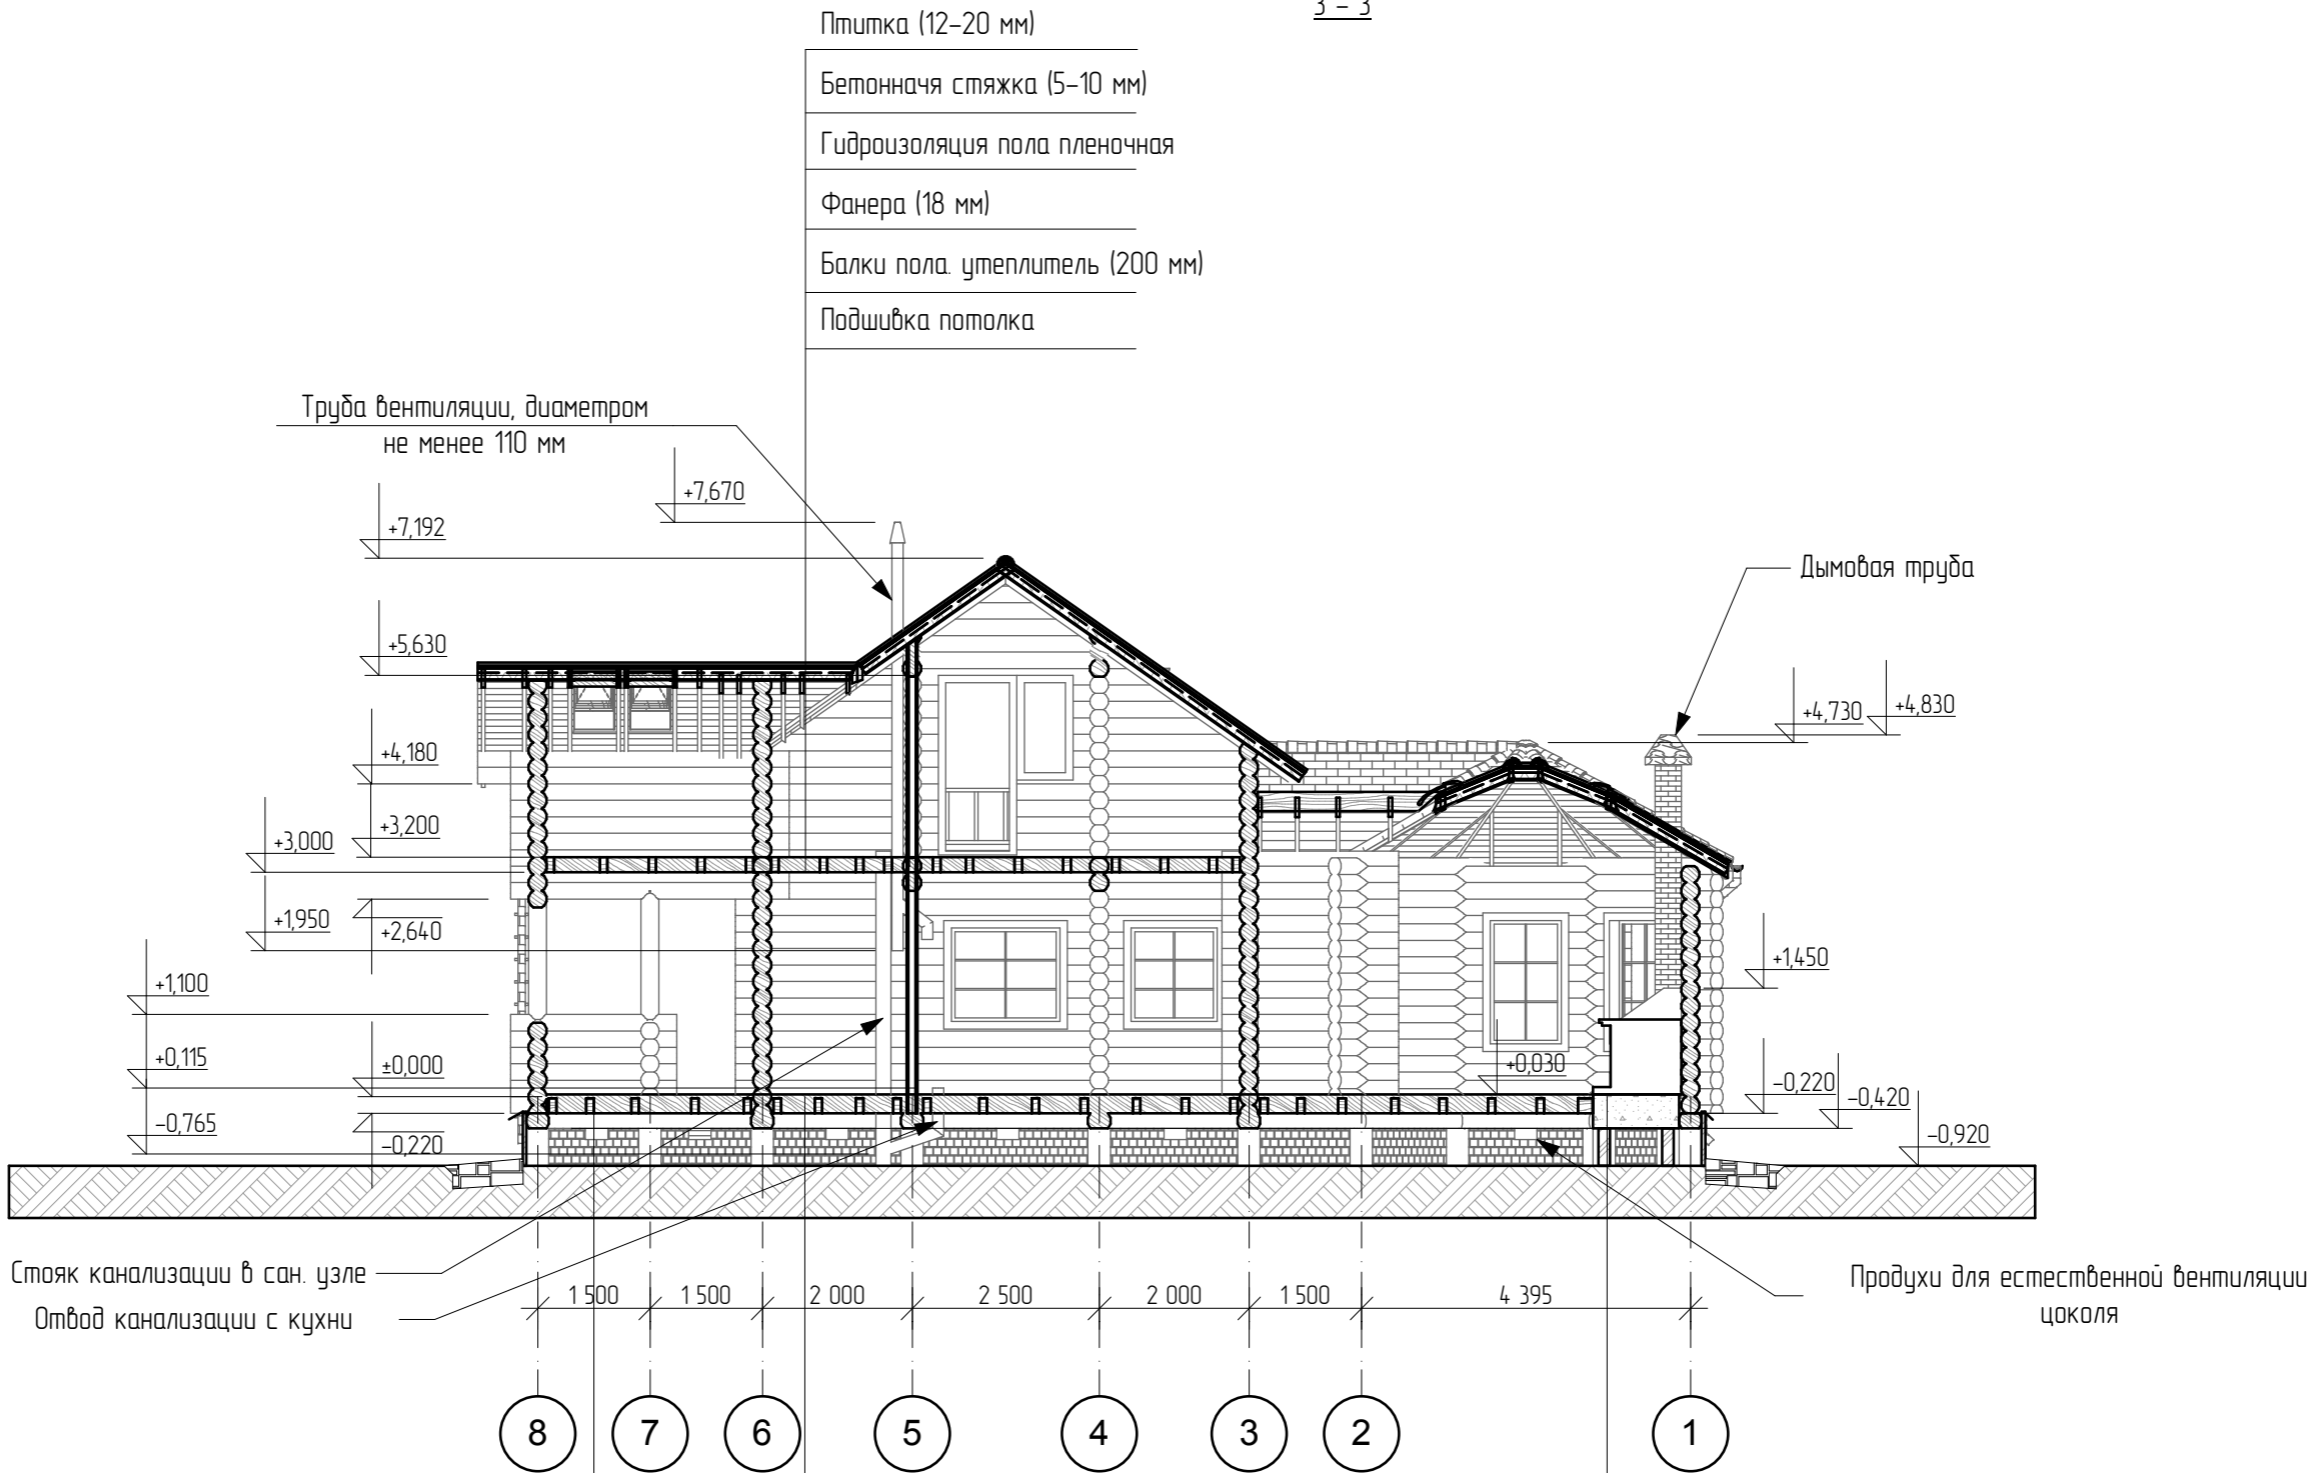

- Плитка (12-20 мм)
- Бетонная стяжка (5-10 мм)
- Гидроизоляция пола пленочная
- Фанера (18 мм)
- Балки пола, утеплитель (200 мм)
- Подшивка потолка

- Доска пола, лиственница (44 мм)
- Гидроизоляция (пленка)
- Балки (200 мм)

- Плитка (12-20 мм)
- Бетонная стяжка (5-10 мм)
- Гидроизоляция (пленка)
- Фанера (18 мм)
- Балки пола, утеплитель (200мм)
- Пароизоляционная пленка
- Черновой пол (доска наката, 25 мм на черепной друске, 40*40 мм)


- Гидроизоляция (пленка)
- Бетонная плита с армированием (250 мм)

СОГЛАСОВАНО:

Взамен инв. N		
Подпись и дата		
Инв. N подл.		

20/10/10 - AP		
Нач. отд.	Корюгина В.С.	Стадия
Гл. спец.	Бакченко Е.П.	АР
Проверил	Бакченко Е.П.	Лист 14
Проек-л	Корюгина В.С.	Листов
ООО "Экострой"		
286-682, 8 902 286 682		

4 - 4

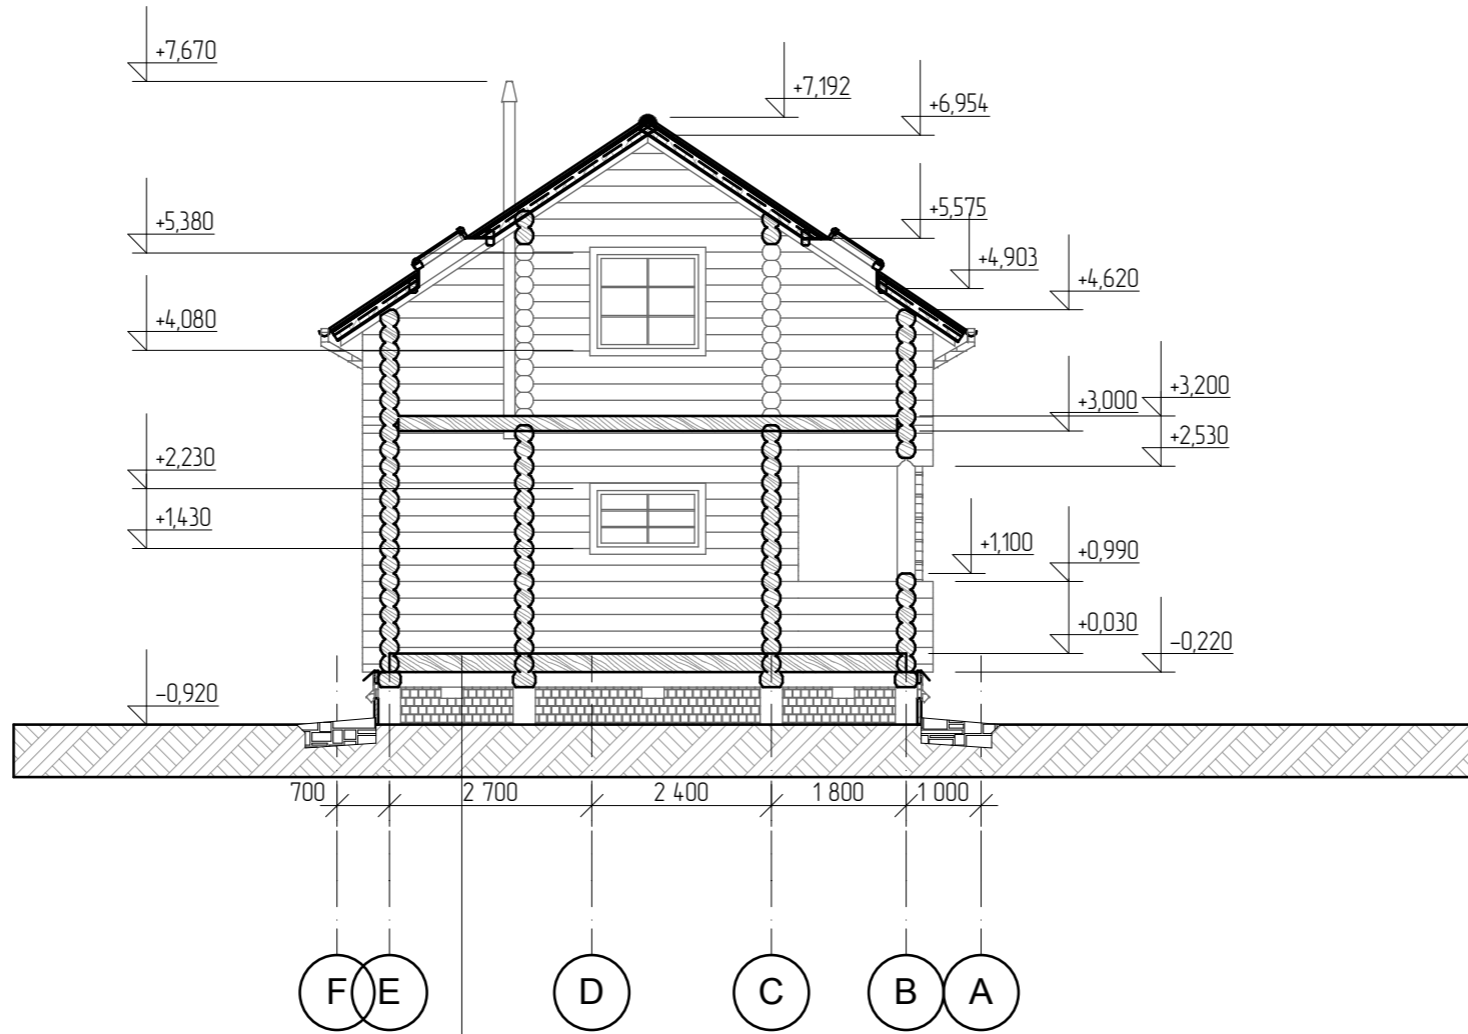

- Доска пола (44 мм)
- Гидроизоляция (пленка)
- Лаги пола (50*100мм)
- Балки пола, утеплитель (200 мм)
- Черновой пол (брус 40*40 мм, доска наката 25 мм)
- Пароизоляция (пленка)

				20/10/10 - AP		
				Стадия	Масса	Масштаб
				AP		
				Лист	15	Листов
				ООО "Экострой"		
				286-682, 8 902 286 682		
Нач. отд.	Корюгина В.С.					
Гл. спец.	Бакченко Е.П.					
Проверил	Бакченко Е.П.					
Проек-л	Корюгина В.С.					


СОГЛАСОВАНО:

Взамен инв. N

Подпись и дата

Инв. N подл.

5 - 5

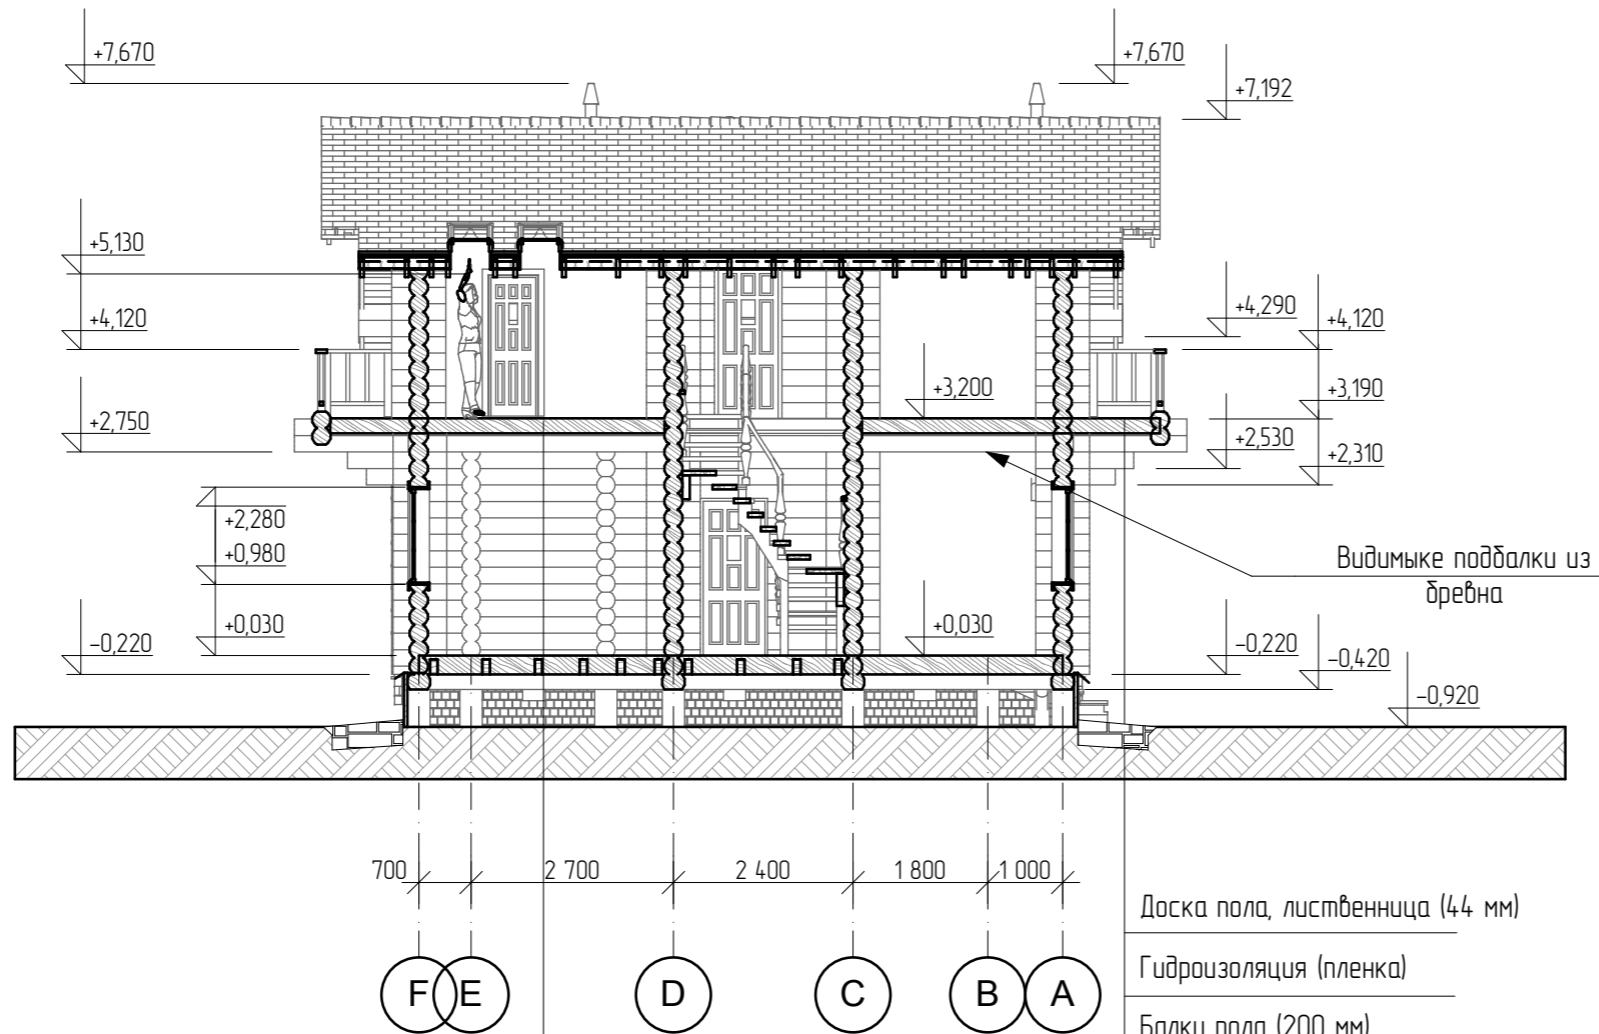

Доска пола, лиственница (44 мм)

Гидроизоляция (пленка)

Балки пола (200 мм)

Подшивка балок

Доска пола (44 мм)

Гидроизоляция (пленка)

Лаги пола (50*100мм)

Балки пола (200мм) , утеплитель (150 мм)

Пароизоляция (пленка)

Подшивка потолка

20/10/10 - AP

		Стадия	Масса	Масштаб
Нач. отд.	Корюгина В.С.	AP		
Гл. спец.	Бакченко Е.П.			
Проверил	Бакченко Е.П.	Лист 16	Листов	
Проек-л	Корюгина В.С.	ООО "Экострой" 286-682, 8 902 286 682		

СОГЛАСОВАНО:

Взамен инв. N

Подпись и дата

Инв. N подл.